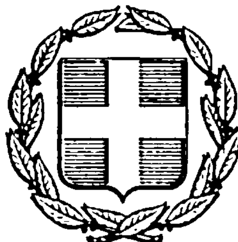


ΕΦΗΜΕΡΙΣ ΤΗΣ ΚΥΒΕΡΝΗΣΕΩΣ
ΤΗΣ ΕΛΛΗΝΙΚΗΣ ΔΗΜΟΚΡΑΤΙΑΣ

ΑΘΗΝΑ 21 ΝΟΕΜΒΡΙΟΥ 1983 | ΤΕΥΧΟΣ ΤΕΤΑΡΤΟ | ΑΡΙΘΜΟΣ ΦΥΛΛΟΥ 677

ΠΕΡΙΕΧΟΜΕΝΑ

ΠΟΛΕΟΔΟΜΙΑ

ΑΠΟΦΑΣΕΙΣ

ΠΟΛΕΟΔΟΜΙΑ

ΑΠΟΦΑΣΕΙΣ

Αριθ. Γ.64963/2722

Αναστολή των οικοδομικών εργασιών σε περιοχή του εγκεκριμένου ρυμοτομικού σχεδίου Παπάγου (Αττικής).

Ο ΥΠΟΥΡΓΟΣ ΧΩΡΟΤΑΞΙΑΣ, ΟΙΚΙΣΜΟΥ ΚΑΙ ΠΕΡΙΒΑΛΛΟΝΤΟΣ

Έχοντας υπόψη:

1. Τις διατάξεις του Ν. 1337/1983 «Επέκταση των πολεοδομικών σχεδίων οικιστική ανάπτυξη και σχετικές ρυθμίσεις» (ΦΕΚ 33/Α) και ειδικότερα το άρθρο 4.

2. Την υπ' αριθ. 44690/768/30.8.83 απόφαση του Υπουργού Χωροταξίας, Οικισμού και Περιβάλλοντος για μεταβίβαση εξουσίας υπογραφής «Με εντολή Υπουργού» στο Γενικό Γραμματέα και τους Προϊσταμένους Διευθύνσεων και Τμημάτων του Υπουργείου Χωροταξίας, Οικισμού και Περιβάλλοντος (ΦΕΚ 539/Β/14.9.1983).

3. Τις διατάξεις του Ν. 1032/1980 «περί συστάσεως Υπουργείου Χωροταξίας, Οικισμού και Περιβάλλοντος» (ΦΕΚ 57/Α) και ειδικότερα τα άρθρα 2, 3 και 7.

4. Την υπ' αριθμόν 19658/841/14.4.1983 απόφαση του Υπουργού Χωροταξίας, Οικισμού και Περιβάλλοντος «Κίνηση της διαδικασίας του Γενικού Πολεοδομικού Σχεδίου του ηπειρωτικού τμήματος Ανατολικής Αττικής» (ΦΕΚ 154/Δ), αποφασίζουμε:

Αναστέλλονται για έξη (6) μήνες οι οικοδομικές εργασίες και η χορήγηση οικοδομικών αδειών στον αριθ. 295 χώρο του ρυμοτομικού σχεδίου Παπάγου (Αττικής), όπως φαίνεται με κιανή γραμμή στο σχετικό πρωτότυπο διάγραμμα σε κλίμακα 1:1.000, που θεωρήθηκε από τον Προϊστάμενο της Διευθύνσεως Πολεοδομικών Εφαρμογών με την υπ' αριθ. Γ. 64963/1983 πράξη του και που συνοπτικό του αντίτυπο δημοσιεύεται με την παρούσα απόφαση.

Η ισχύς της παρούσης αποφάσεως αρχίζει από τη δημοσίευσή της στην Εφημερίδα της Κυβερνήσεως.


Αθήνα, 7 Νοεμβρίου 1983

Με εντολή Υπουργού

Ο Γενικός Γραμματέας
ΓΙΑΝΝΗΣ ΚΑΛΑΝΤΙΔΗΣ

ΔΗΜΟΣ ΠΑΠΑΓΟΥ ΚΛ.1:1000

Περιοχή 101

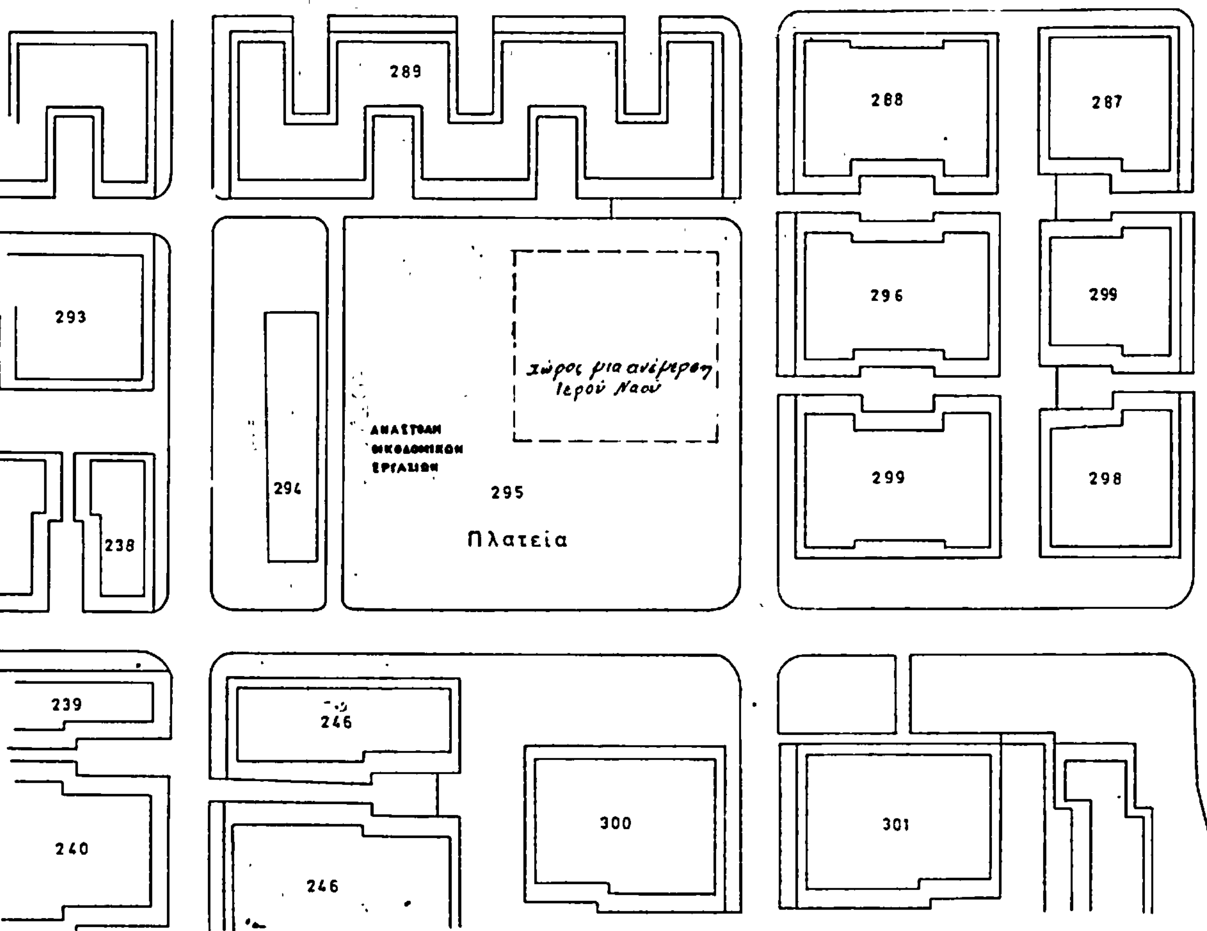

Γ 64963/83

Αναστολή των οικοδομικών εργασιών σε περιοχή του εγκεκριμένου ρυμοτομικού σχεδίου Παπάγου (Αττικής). —

7 Νοεμβρίου 1983

Δ/ντης Γ4

Β ΓΡΥΠΑΗ

Αριθ. 6557 (2)

Έγκριση τοπικού ρυμοτομικού σχεδίου Κοινότητας Πυρρή για την ανέγερση Κοινοτικού Καταστήματος στο Ν. Αρκαδίας.

Ο ΝΟΜΑΡΧΗΣ ΑΡΚΑΔΙΑΣ

Έχοντας υπόψη:

1. Τις διατάξεις του από 17.7.1923 Ν.Δ. «περί σχεδίων πόλεων, κωμών και συνοικισμών του Κράτους και οικοδομής αυτών».

2. Το Ν.Δ. 8/9.6.1973 (ΦΕΚ 124 Α'/1973) «περί ΓΟΚ του Κράτους».

3. Το Δ/γμα της 2.3.1981 (ΦΕΚ 138 Α'/13.3.1981) «περί καθορισμού των ορίων των προ της 16.8.1923 υφισταμένων οικισμών των στερουμένων εγκεκριμένου ρυμοτομικού σχεδίου ως και καθορισμού των όρων και περιορισμών δομήσεως των οικοπέδων αυτών».

4. Τις 21/82 και 17/83 αποφάσεις του Κοινοτικού Συμβουλίου Πυρρή και τα τοπογραφικά σχεδ/τα συνταχθέντα από την ΤΥΔΚ.

5. Τη σύμφωνη γνωμοδότηση του Νομ/κού Συμβουλίου ΧΟΠ που διατυπώθηκε στο 45/24.8.83 πρακτικό.

6. Το Ν.Δ. 3200/55 «Περί Διοικητικής αποκεντρώσεως» καθώς και το Ν.Δ. 532/70 «Περί συμπληρώσεως» των διατάξεων περί Διοικητικής αποκεντρώσεως, αποφασίζουμε:

Εγκρίνουμε το τοπικό ρυμοτομικό σχέδιο Κοινότητας Πυρρή Γορτυνίας και χαρακτηρίζουμε το χώρο υπό στοιχεία ΑΒΓΔΕΖΗΘΑ όπως φαίνεται στο συνημμένο, σχεδιάγραμμα για την ανέγερση Κοινοτικού Καταστήματος.

Η απόφαση αυτή ισχύει από την ημέρα δημοσιεύσεως στην Εφημερίδα της Κυβερνήσεως.

Τρίπολη, 17 Οκτωβρίου 1983

Ο Νομάρχης

ΘΩΜΑΣ ΜΕΤΑΞΑΣ

Κοινοτης: Πυρρη

Χαρακτηρισμός οικοπέδου για την ανέγερση Κοινοτικού Καταστηματος

Κλίμαξ 1: 100

ΝΟΜΑΡΧΙΑ ΑΡΚΑΔΙΑΣ
Δ/ΝΣΗ ΕΣΩΤΕΡΙΚΩΝ
Τ.Υ.Δ.Κ.

ΟΡΟΙ ΔΟΜΗΣΕΩΣ

Οροι δομήσεως εντός οικισμών προϋφισταμένων του 1923 Β.Δ. 25/8/1969 (Φ.Ε.Κ. 164 Δ') με ρυμοτ. σχέδιο υφισταμ.

Π = 6 Π = 6.40

Β = 13 Β = 13.25 $\frac{1935+1165}{2}$

Ε = 100 Ε = 131.43

Κάλυψη 60%

Σ.Δ. 0.80

Αριθμός ορόφων 1

Οικοδ. συστημα πτέρυχες

Εθεωρήθη

Τρίπολη 17-11.82

Ο Προϊστάμενος Τ.Υ.Δ.Κ.

Αν. Γιαννόπουλος

Πολ. Μηχ/κός

ΕΛΛΗΝΙΚΗ ΔΗΜΟΚΡΑΤΙΑ
ΣΥΜΒΟΥΛΙΟ Χ.Ο.Π.
ΝΟΜΟΥ ΑΡΚΑΔΙΑΣ
ΕΓΚΡΙΝΕΤΑΙ
Αρ. Πρακτ. 2/83
ΘΕΜΑ
Τρίπ. 23/8/83
Ο Πρόεδρος του Συμβουλίου
ΠΑΡΠΑΡΑΚΗΣ

Τρίπολη 17-10-82

Ο Συντάξας

Νικ. Γαλάνης

Πολ. Μηχ/κός

ΕΠΕΓΧΘΗΚΕ
ο Ελέγξας

ΘΕΩΡΗΘΗΚΕ
Τρίπολη 9-8-1983
Ο Προϊστάμενος
Τ.Ε.Α.Ε.Ε.

Αριστη Παπαζέκου
Αρχιτέκτων Μ. 5ο Β

ΕΓΚΡΙΝΕΤΑΙ
Τρίπολη 17/10 1983
Αριθ. Αποφ. 6557
Ο ΝΟΜΑΡΧΗΣ
Θ. ΜΕΤΑΞΑΣ

ΑΚΡΙΒΕΣ ΑΝΤΙΓΡΑΦΟΝ

Χώρος Πλατείας

Κοινοτικό Κατάστημα

Κοινοτική οδός

Αριθ. ΔΠ/ΠΜ/16474 (3)

Αποχαρακτηρισμός χώρου πλατείας οικισμού Μεσημερίου Ν. Θεσσαλονίκης και χαρακτηρισμός τμήματός του σε χώρο ανεγέρσεως Κοινοτικού Καταστήματος.

Ο ΝΟΜΑΡΧΗΣ ΘΕΣΣΑΛΟΝΙΚΗΣ

Έχοντας υπόψη:

1. Τις διατάξεις του από 17.7.1923 Ν. Δ/τος «περί σχεδίων πόλεων κλπ.» όπως αυτές τροποποιήθηκαν και συμπληρώθηκαν μεταγενέστερα.

2. Τις διατάξεις του Π. 3200/55 «περί Διοικητικής αποκεντρώσεως όπως αυτές τροποποιήθηκαν και συμπληρώθηκαν μεταγενέστερα.

3. Τις διατάξεις του Α.Ν. 314/68 «περί παροχής εις τον Υπουργό Βορείου Ελλάδος και τους Νομάρχες αρμοδιότητος επί θεμάτων εγκρίσεως επεκτάσεως ή τροποποιήσεως σχεδίων πόλεων και κωμών» όπως τροποποιήθηκαν με το Ν.Δ. 1018/1971.

4. Τις διατάξεις του Ν. 1032/1980 «περί συστάσεως του Υπουργείου Χωροταξίας Οικισμού και Περιβάλλοντος» ΦΕΚ 57/τ. Α'/1980 και ειδικότερα των άρθρων 2, 3 και 7 αυτού.

5. Τις αριθ. 3/82 και 14/83 αποφάσεις του Κ.Σ. Μεσημερίου με τις οποίες προτείνεται ο αποχαρακτηρισμός του χώρου πλατείας του Οικισμού και ο χαρακτηρισμός τμήματος αυτής σε χώρο ανεγέρσεως κοινοτικού Καταστήματος Μεσημερίου.

6. Την αριθ. 87/30.8.83 πράξη γνωμοδοτήσεως του Συμβουλίου Χωροταξίας Οικισμού και Περιβάλλοντος Ν. Θεσσαλονίκης υπέρ του υπόψη καθορισμού χώρου, αποφασίζουμε:

Εγκρίνουμε α) τον αποχαρακτηρισμό του χώρου της Κεντρικής Πλατείας του Οικισμού Μεσημερίου και την διαμόρφωσή του όπως φαίνεται στο θεωρημένο από τον Διευθυντή Πολεοδομίας τοπογραφικό σχεδιάγραμμα που συνοδεύει την απόφαση αυτή. β) Τον χαρακτηρισμό χώρου που προέκυψε από την παραπάνω διαμόρφωση και σημειώνεται με τα στοιχεία: Α, Β, Γ, Δ, Ε, Ζ, Η, Θ, Α στο ίδιο τοπογραφικό σε χώρο ανεγέρσεως Κοινοτικού Καταστήματος Μεσημερίου.

Η απόφαση αυτή να δημοσιευθεί στην Εφημερίδα της Κυβερνήσεως.

Θεσσαλονίκη, 19 Σεπτεμβρίου 1983

Ο Νομάρχης

Λ. ΣΑΚΕΛΛΑΡΗΣ

ΕΛΛΗΝΙΚΗ ΔΗΜΟΚΡΑΤΙΑ
ΝΟΜΑΡΧΙΑ ΘΕΣΣΑΛΟΝΙΚΗΣ
Δ/ΝΣΗ ΕΣΩΤΕΡΙΚΩΝ
ΤΥΔΚ

ΘΕΜΑ: ΤΟΠΟΓΡΑΦΙΚΟ ΔΙΑΓΡΑΜΜΑ ΠΛΑΤΕΙΑΣ ΟΤ 65
ΣΤΗΝ ΚΟΙΝΟΤΗΤΑ ΜΕΣΗΜΕΡΙΟΥ - ΘΕΣ/ΝΙΚΗΣ
ΑΠΟΧΑΡΑΚΤΗΡΙΣΜΟΣ ΧΩΡΟΥ - ΠΡΟΤΕΙΝΟΜΕΝΗ ΡΥΜΟΤΟΜΙΑ


ΕΘΕΩΡΗΘΗ
ΘΕΣΣΑΛΟΝΙΚΗ 4-8-85
Ο ΠΡΟΙΣΤΑΜΕΝΟΣ ΤΥΔΚ
Ν. ΛΟΥΚΟΠΟΥΛΟΣ

ΚΛΙΜΑΚΑ 1:500

ΘΕΣΣΑΛΟΝΙΚΗ
Ο ΣΥΝΤΑΞΑΣ

ΥΠΟΜΝΗΜΑ

- - - - - -	καταργούμενη ρυμοτομία
———	προτεινόμενη κατάσταση
———	υφιστάμενη κατάσταση

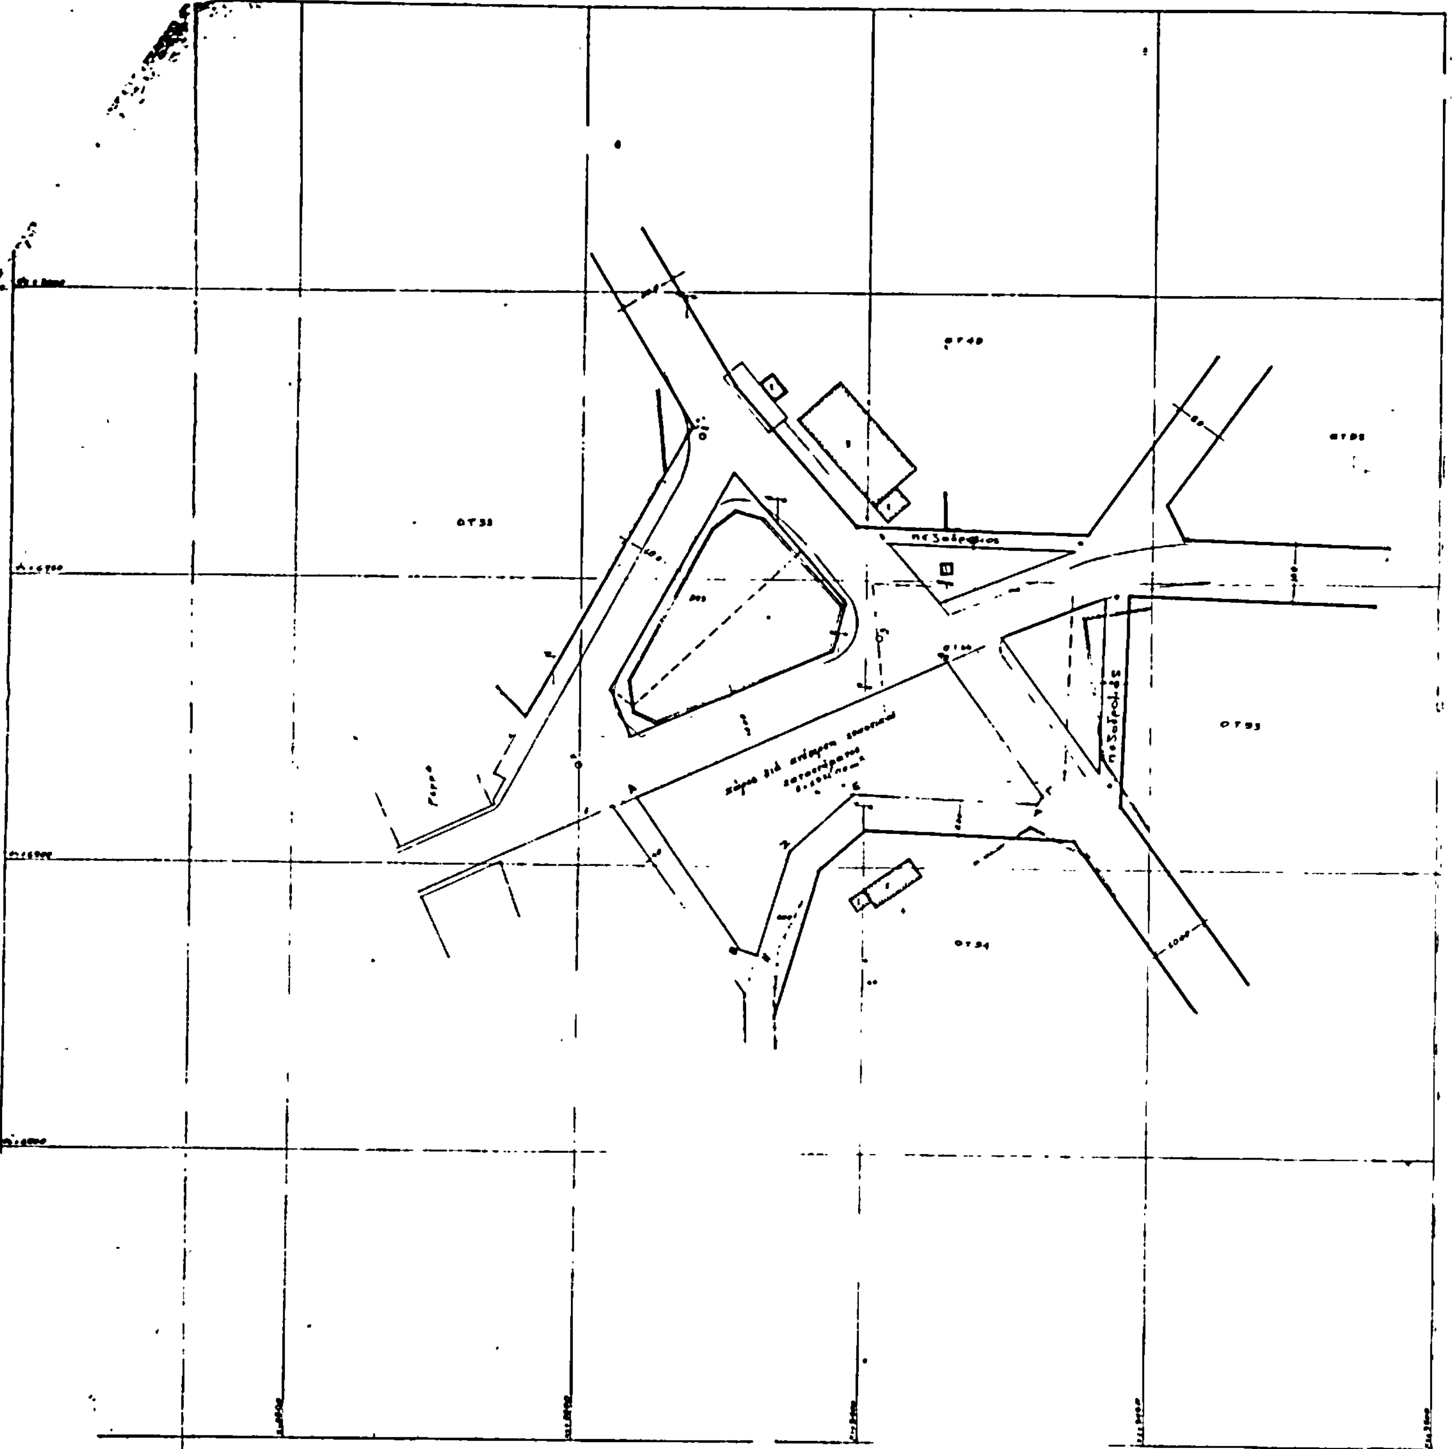

Αριθ. 7321/83 (4)

Αναγνώριση οδού (παρόδου οδού) Σκυλοσόφου — Αγράφων, στην Καρδίτσα Ν. Καρδίτσας, ότι υπάρχει πριν από το 1923 και χαρακτηρισμός αυτής ως διατηρητέας.

Ο ΝΟΜΑΡΧΗΣ ΚΑΡΔΙΤΣΑΣ

Σύμφωνα με:

1. Τις διατάξεις:

α) Του από 17.7.1923 Ν.Δ. «περί σχεδίων πόλεων, κωμών και συνοικισμών του Κράτους και ανεγέρσεως αυτών».

β) Του Β.Δ. 712/70, όπως τροποποιήθηκε με τα 677/1971 και 198/1972 Β.Δ.

γ) Του Ν. 3200/55 «περί διοικητικής αποκεντρώσεως», όπως έχει συμπληρωθεί και τροποποιηθεί μεταγενέστερα.

δ) Την 8/1983 γνωμοδότηση του Συμβουλίου Χωρ. Οικ. και Περ/τος της Νομαρχίας μας, περί μη αναγνωρίσεως και διατηρήσεως της δημοτικής οδού.

2. Την από 15.9.83 αίτηση των α) Αθανασίου Σπ. Ταλιαδούρου, β) Αμαλίας χας Σπ. Ταλιαδούρου, γ) Πιπίτσας σύζ. Οδ. Παπαδημητρίου.

2α. Το με αριθ. πρωτ. 8796/83/4.10.83 έγγραφο του Δήμου Καρδίτσας περί αναγνωρίσεως και διατηρήσεως της εν λόγω οδού.

3. Τους ακόλουθους τίτλους ιδιοκτησίας: Την αριθ. 118/1983 απόφαση του Πολυμελούς Πρωτοδικείου Καρδίτσας, από την οποία προκύπτει ότι η οδός (πάροδος οδού) Σκυλοσόφου — Αγράφων (Ο.Τ. 577—576) υπάρχει πριν από το 1923.

4. Το τοπογραφικό σχεδιάγραμμα της Καλλιόπης Φιλίππου—Τσιώνα Αρχ/να Μηχ/κου.

5. Το από 25.2.59 ρυμοτομικό σχέδιο πόλεως Καρδίτσας στο οποίο δεν φαίνεται η εν λόγω οδός, διότι δεν υπάρχει αποτύπωση της περιοχής της οδού στο αντίστοιχο τμήμα του σχεδίου. Επειδή ο δρόμος αυτός βρίσκεται σε χρήση και εξυπηρετεί ιδιοκτησίες και την κυκλοφορία της περιοχής γιατί δεν έχει διανοιχθεί και τεθεί σε λειτουργία το δίκτυο των οδών του σχεδίου πόλεως της περιοχής, τυχόν δε κατάργησή της θα δημιουργούσε ανυπέρβλητα προβλήματα κυκλοφορίας και γενικά εξυπηρετήσεως στους περίοικους δεν δεχόμεθα την περί αντιθέτου απλή γνωμοδότηση του ανωτέρω συμβουλίου και αποφασίζουμε:


Αναγνωρίζουμε ότι η (πάροδος οδού) Σκυλοσόφου — Αγράφων στο Ο.Τ. 577 και 576, στην Καρδίτσα, υπάρχει νομίμως πριν από το έτος 1923, και τη χαρακτηρίζουμε ως διατηρητέα.


Η οδός (πάροδος) αυτή φαίνεται στο τοπογραφικό σχεδιάγραμμα της Καλλιόπης Φιλίππου Τσιώνα Αρχ/να Μηχ/κού.

Η απόφαση αυτή που ισχύει από σήμερα να δημοσιευθεί στην Εφημερίδα της Κυβερνήσεως.

Καρδίτσα, 31 Οκτωβρίου 1983

Ο Νομάρχης
ΝΙΚΟΣ ΠΑΠΑΣΜΥΡΗΣ

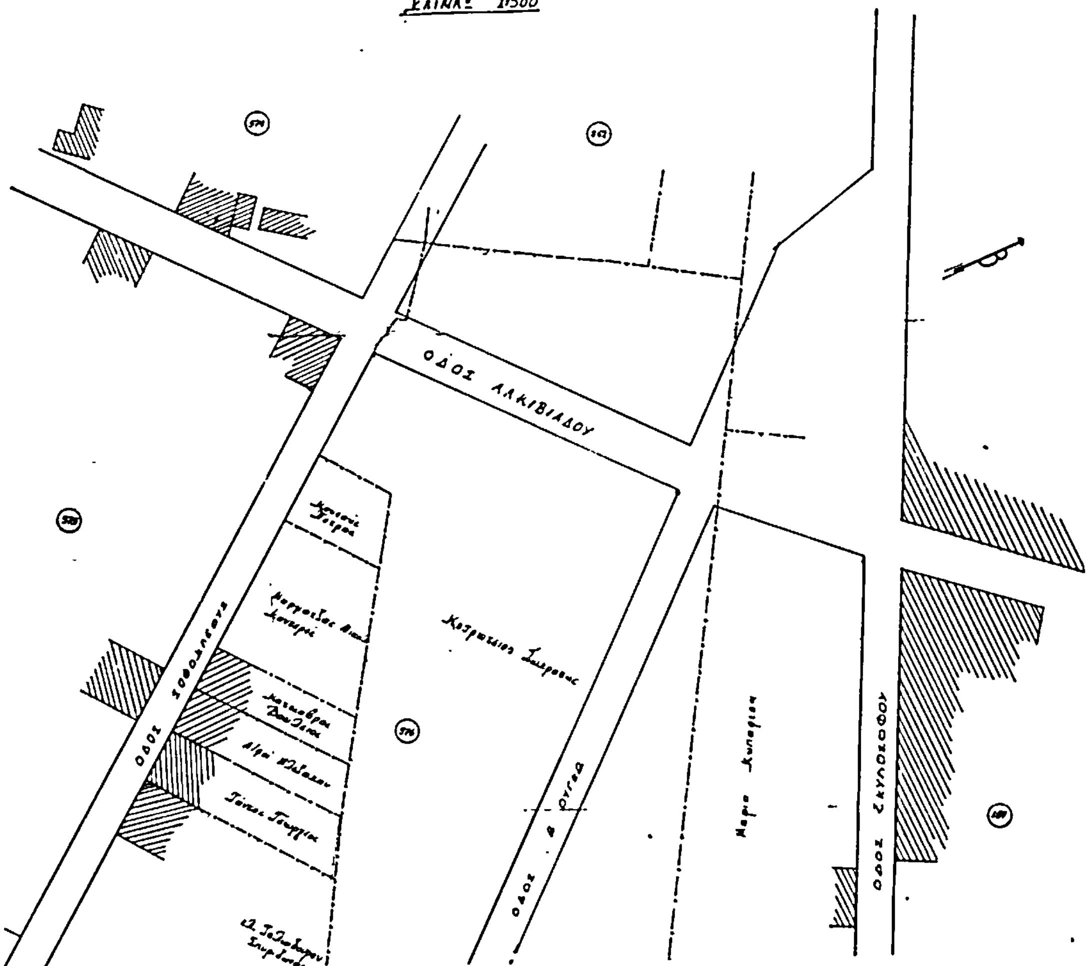

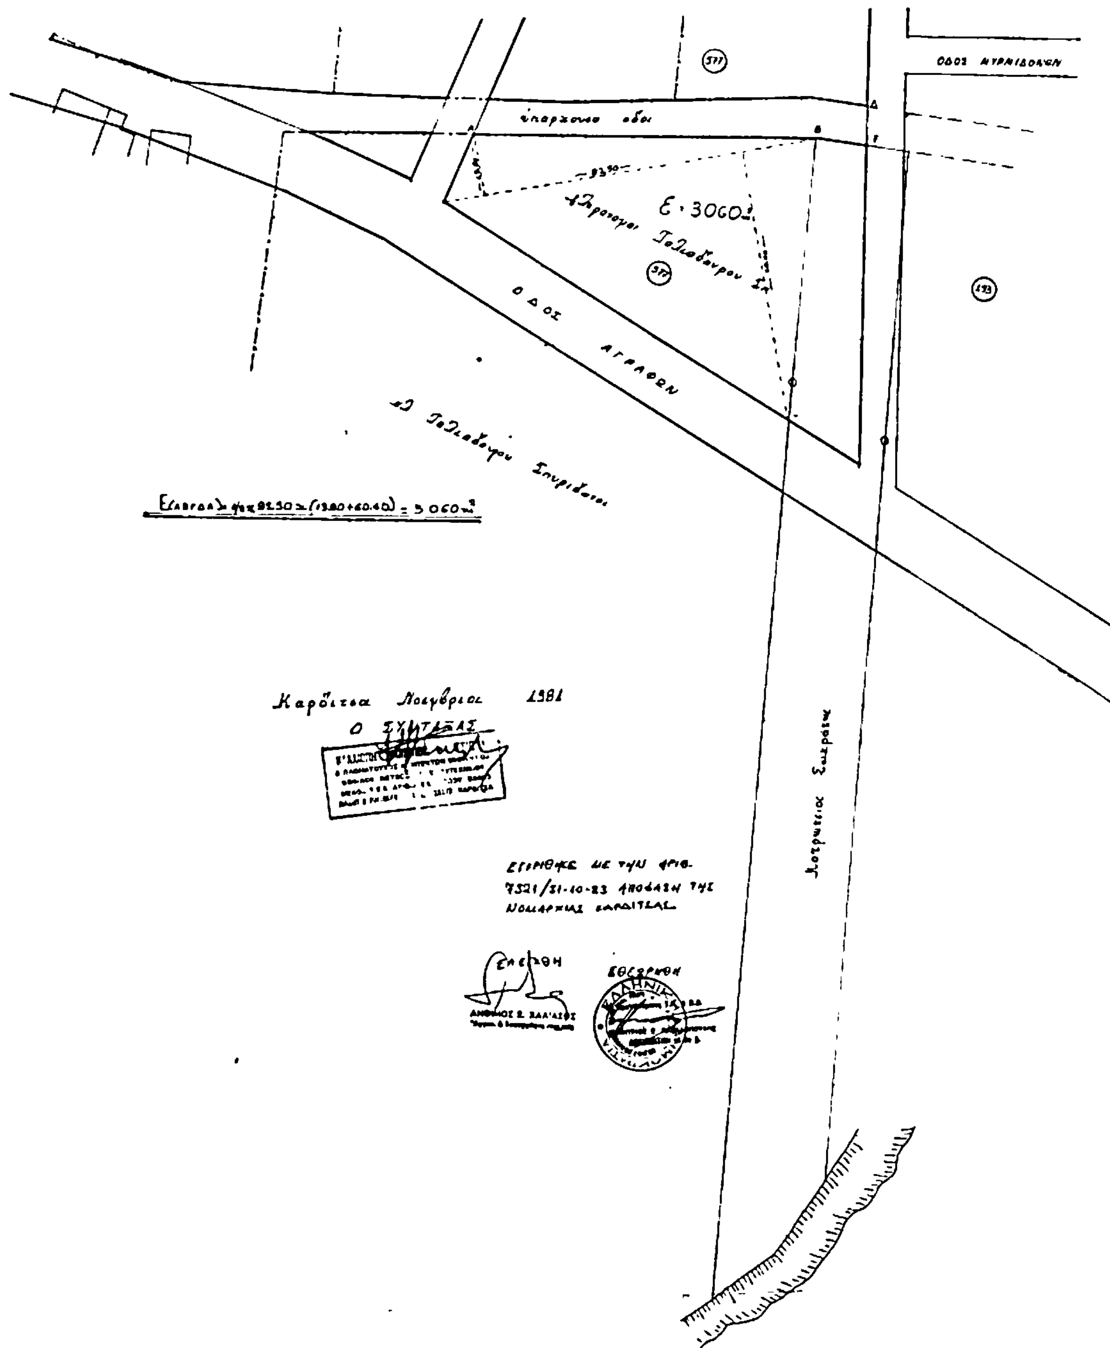
ΟΔΟΣ ΑΓΡΑΦΩΝ
Ε = 3060
Καρδίτσα Νοέμβριος 1981
Ο ΣΥΝΤΑΞΑΣ